


経営体育成基盤整備事業 第三新富地区 全体現況計画平面図

俣瀬 (東串良町) 方面へ

S=1:2,000

池之園集落へ

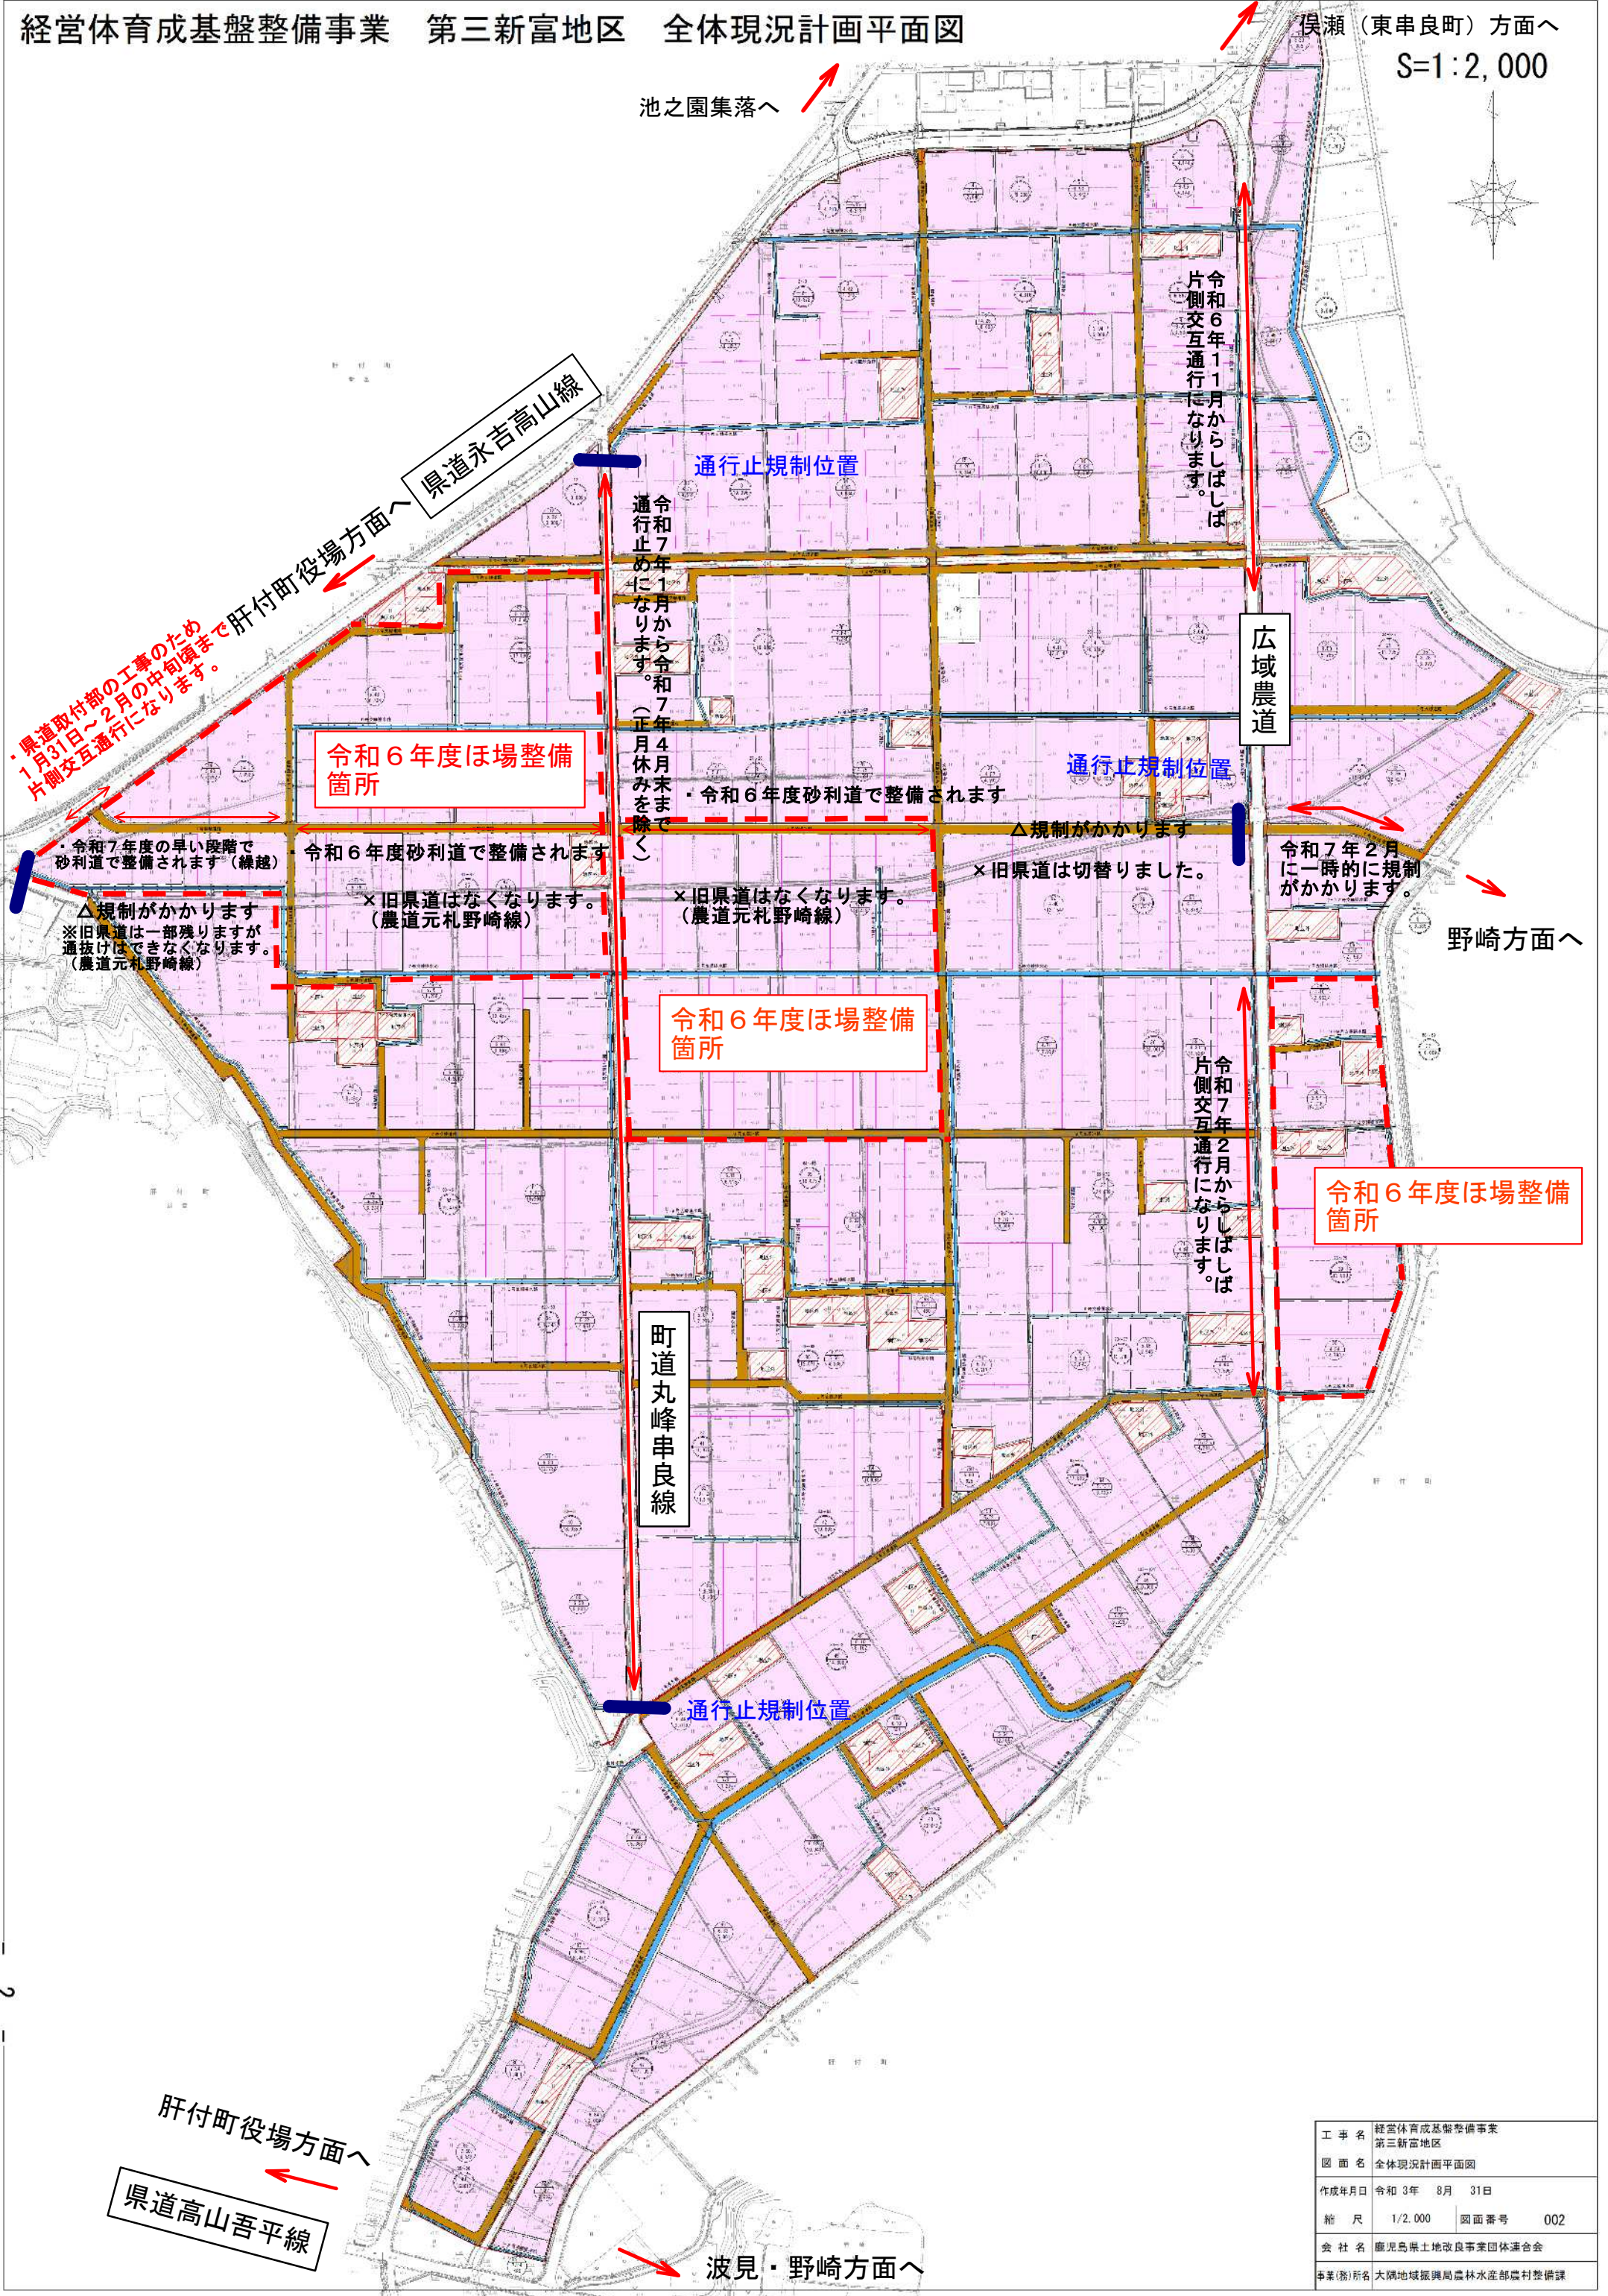

工事名	経営体育成基盤整備事業		
地区名	第三新富地区		
図面名	全体現況計画平面図		
作成年月日	令和3年	8月	31日
縮尺	1/2,000	図面番号	002
会社名	鹿児島県土地改良事業団体連合会		
事業(部)名	大隅地域振興局農林水産部農村整備課		